


ANEXO I

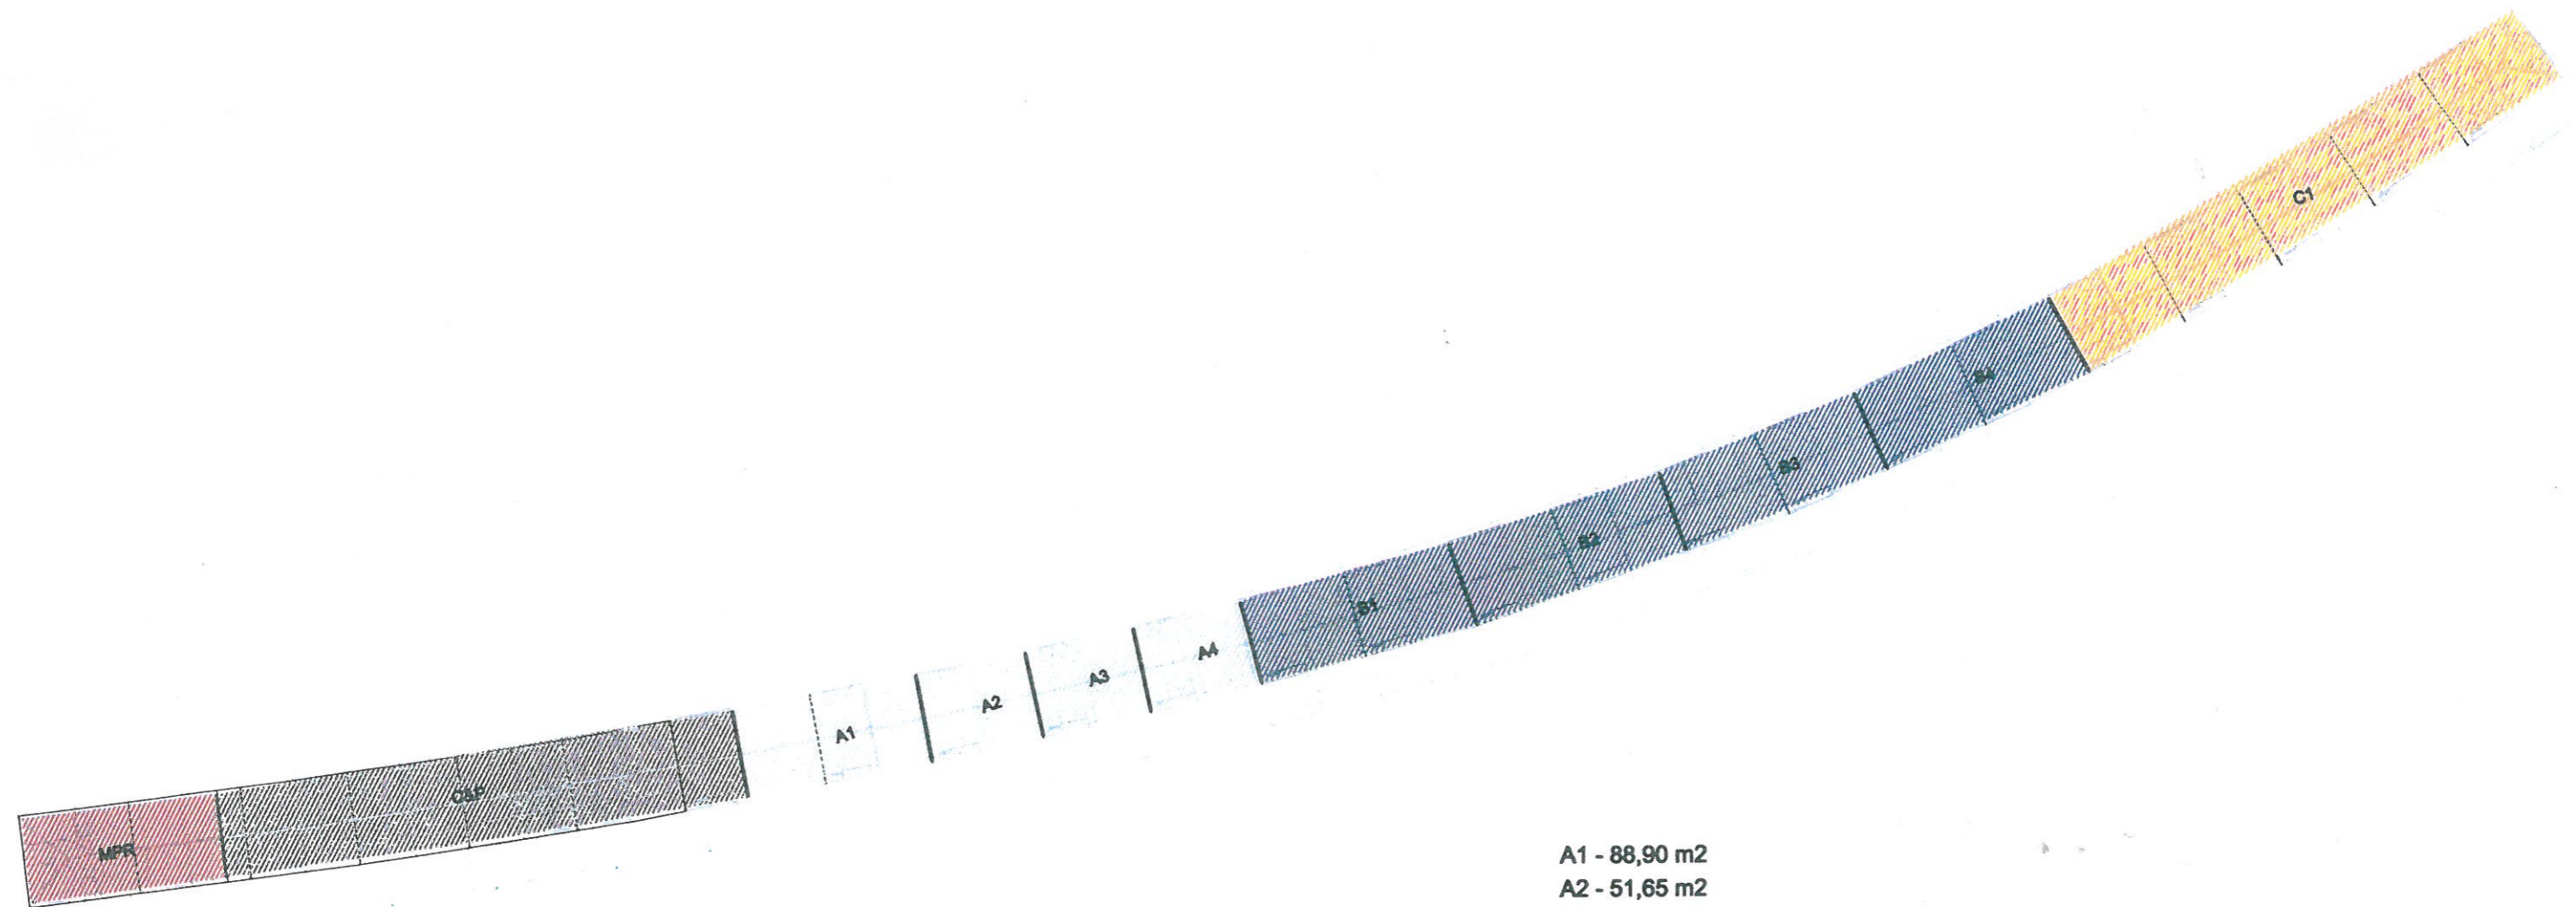

- A1 - 88,90 m²
- A2 - 51,65 m²
- A3 - 50,30 m²
- A4 - 51,30 m²
- B1 - 100,40 m²
- B2 - 100,24 m²
- B3 - 94,40 m²
- B4 - 98,55 m²
- C1 - 249,40 m²

- MPR - Município do Peso da Régua
- C&P- Restaurante Casta e Pratos
- A - Artesanato / Produtos Regionais
- B - Estabelecimento de Bebidas
- C - Restaurante